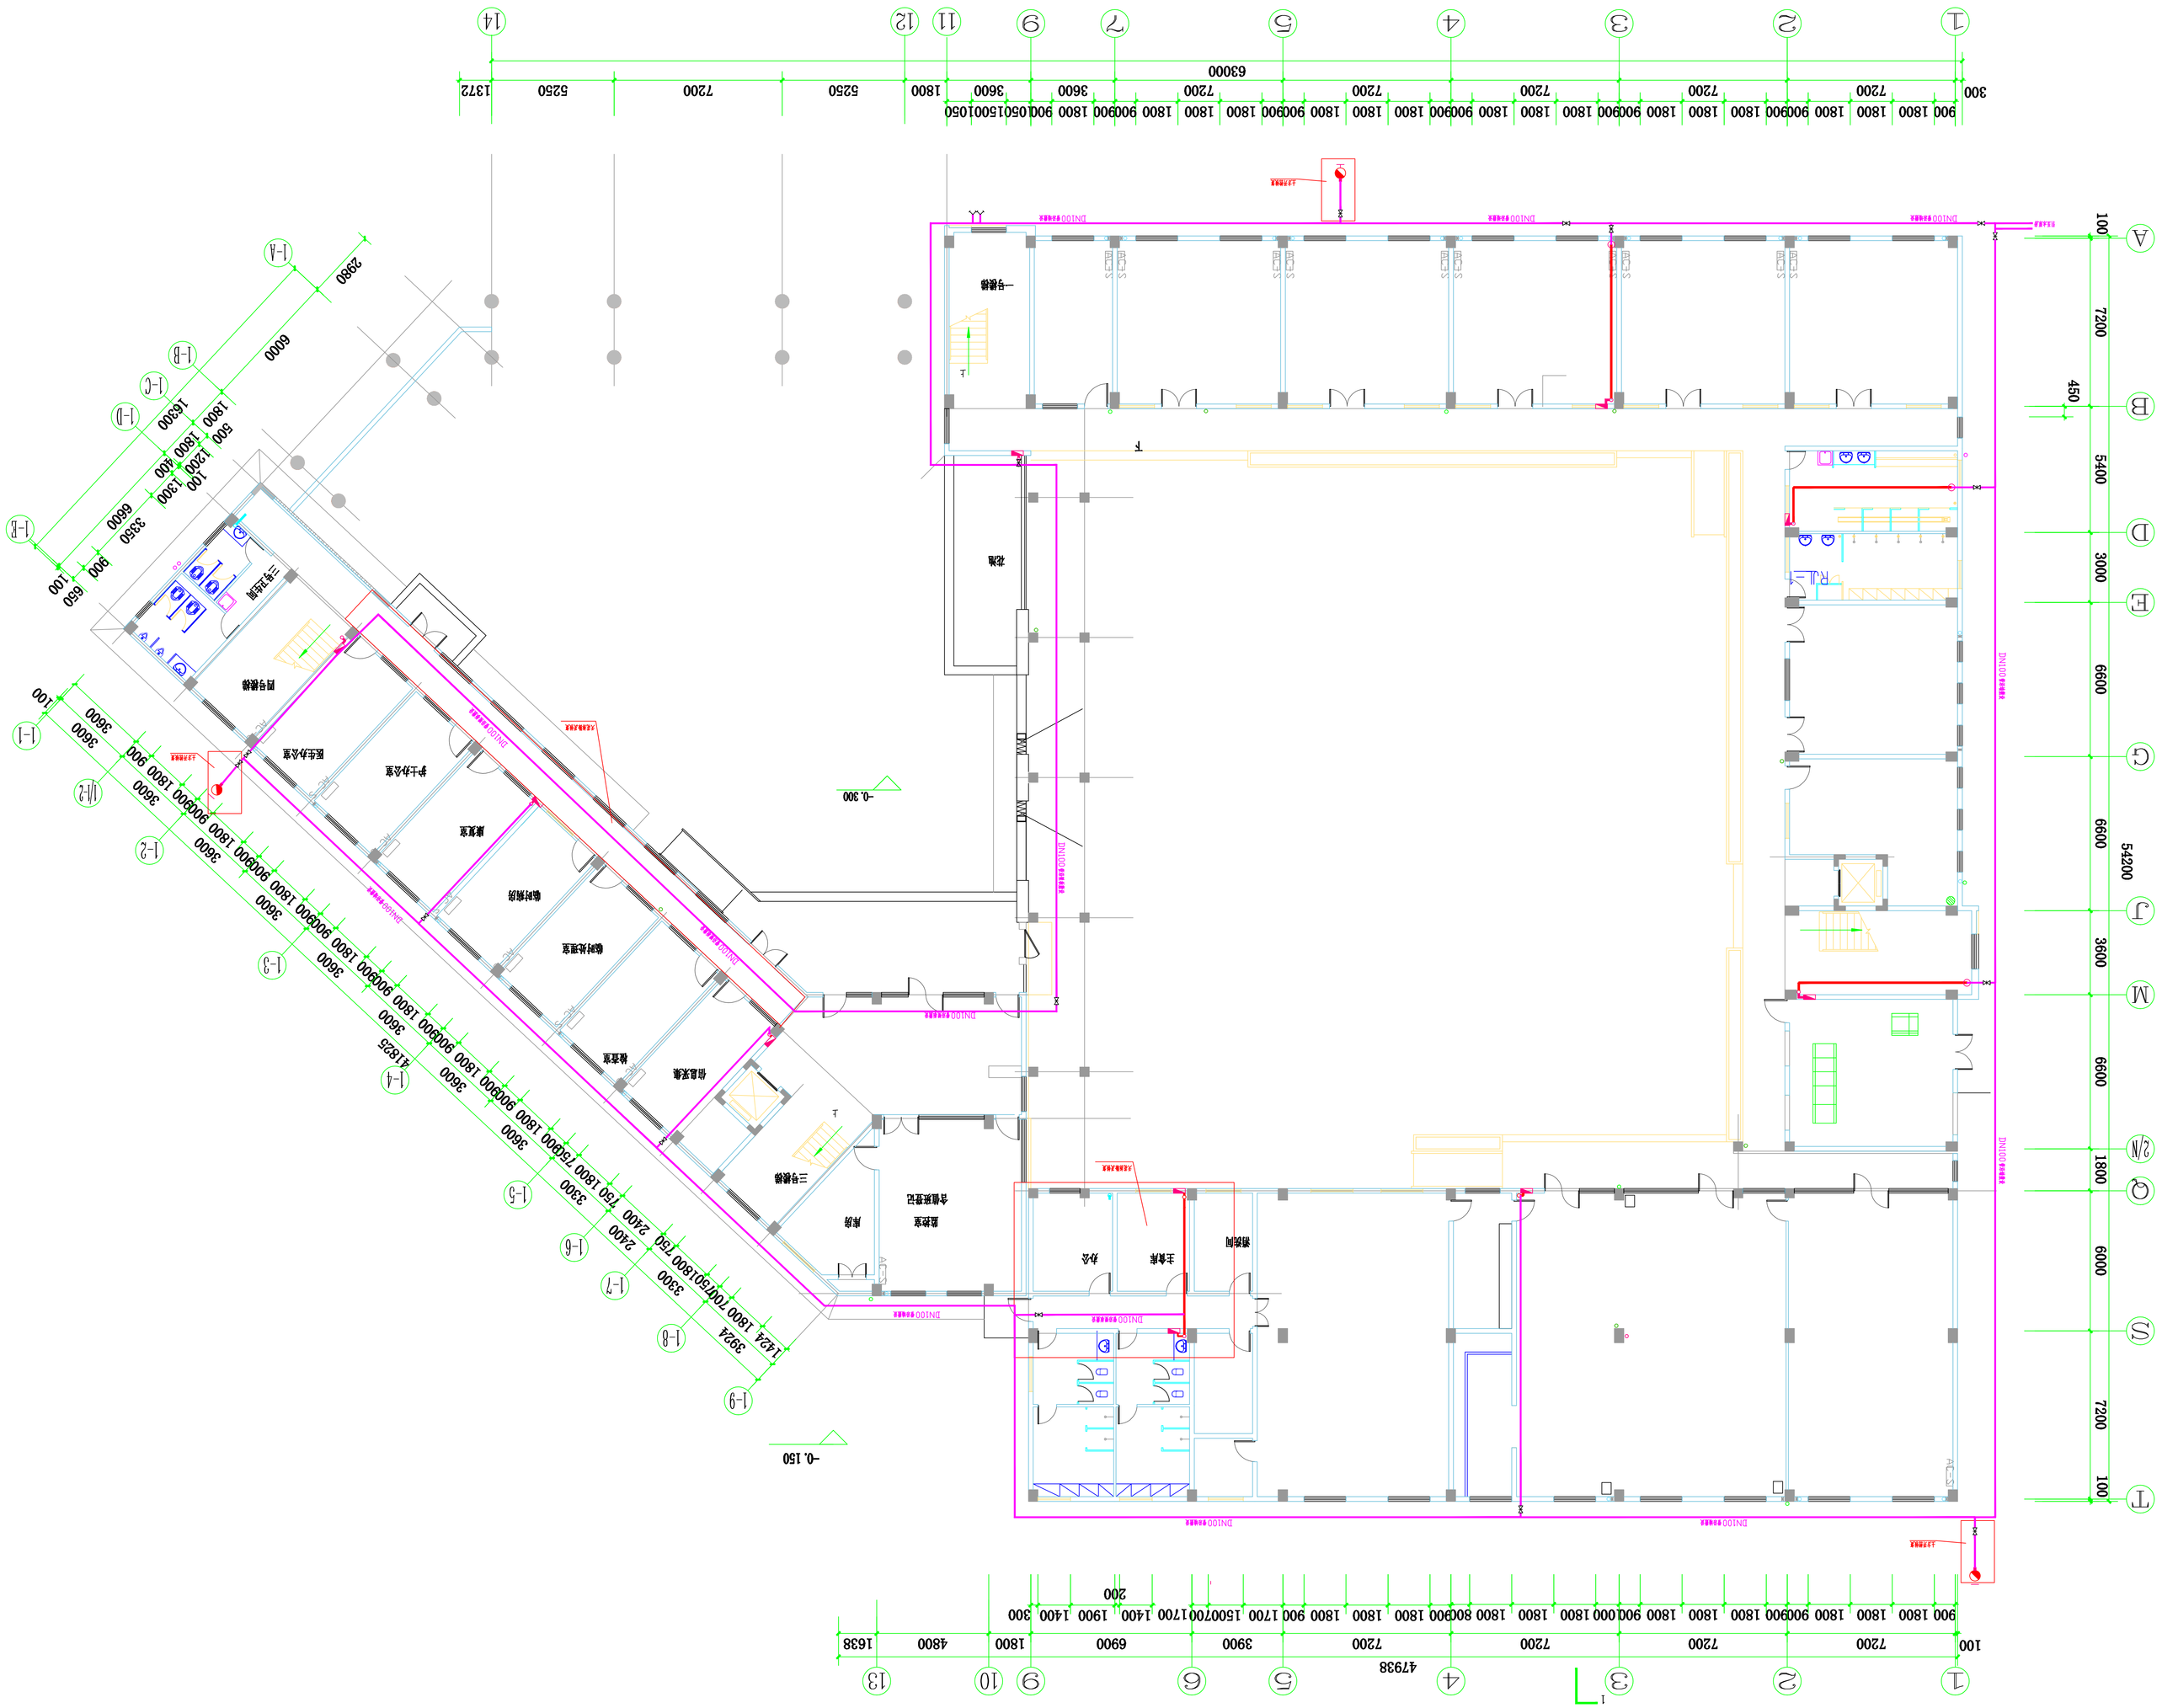消火栓系统施工方案平面图