



[illegible]


殡仪馆业务大厅办事窗口提升项目

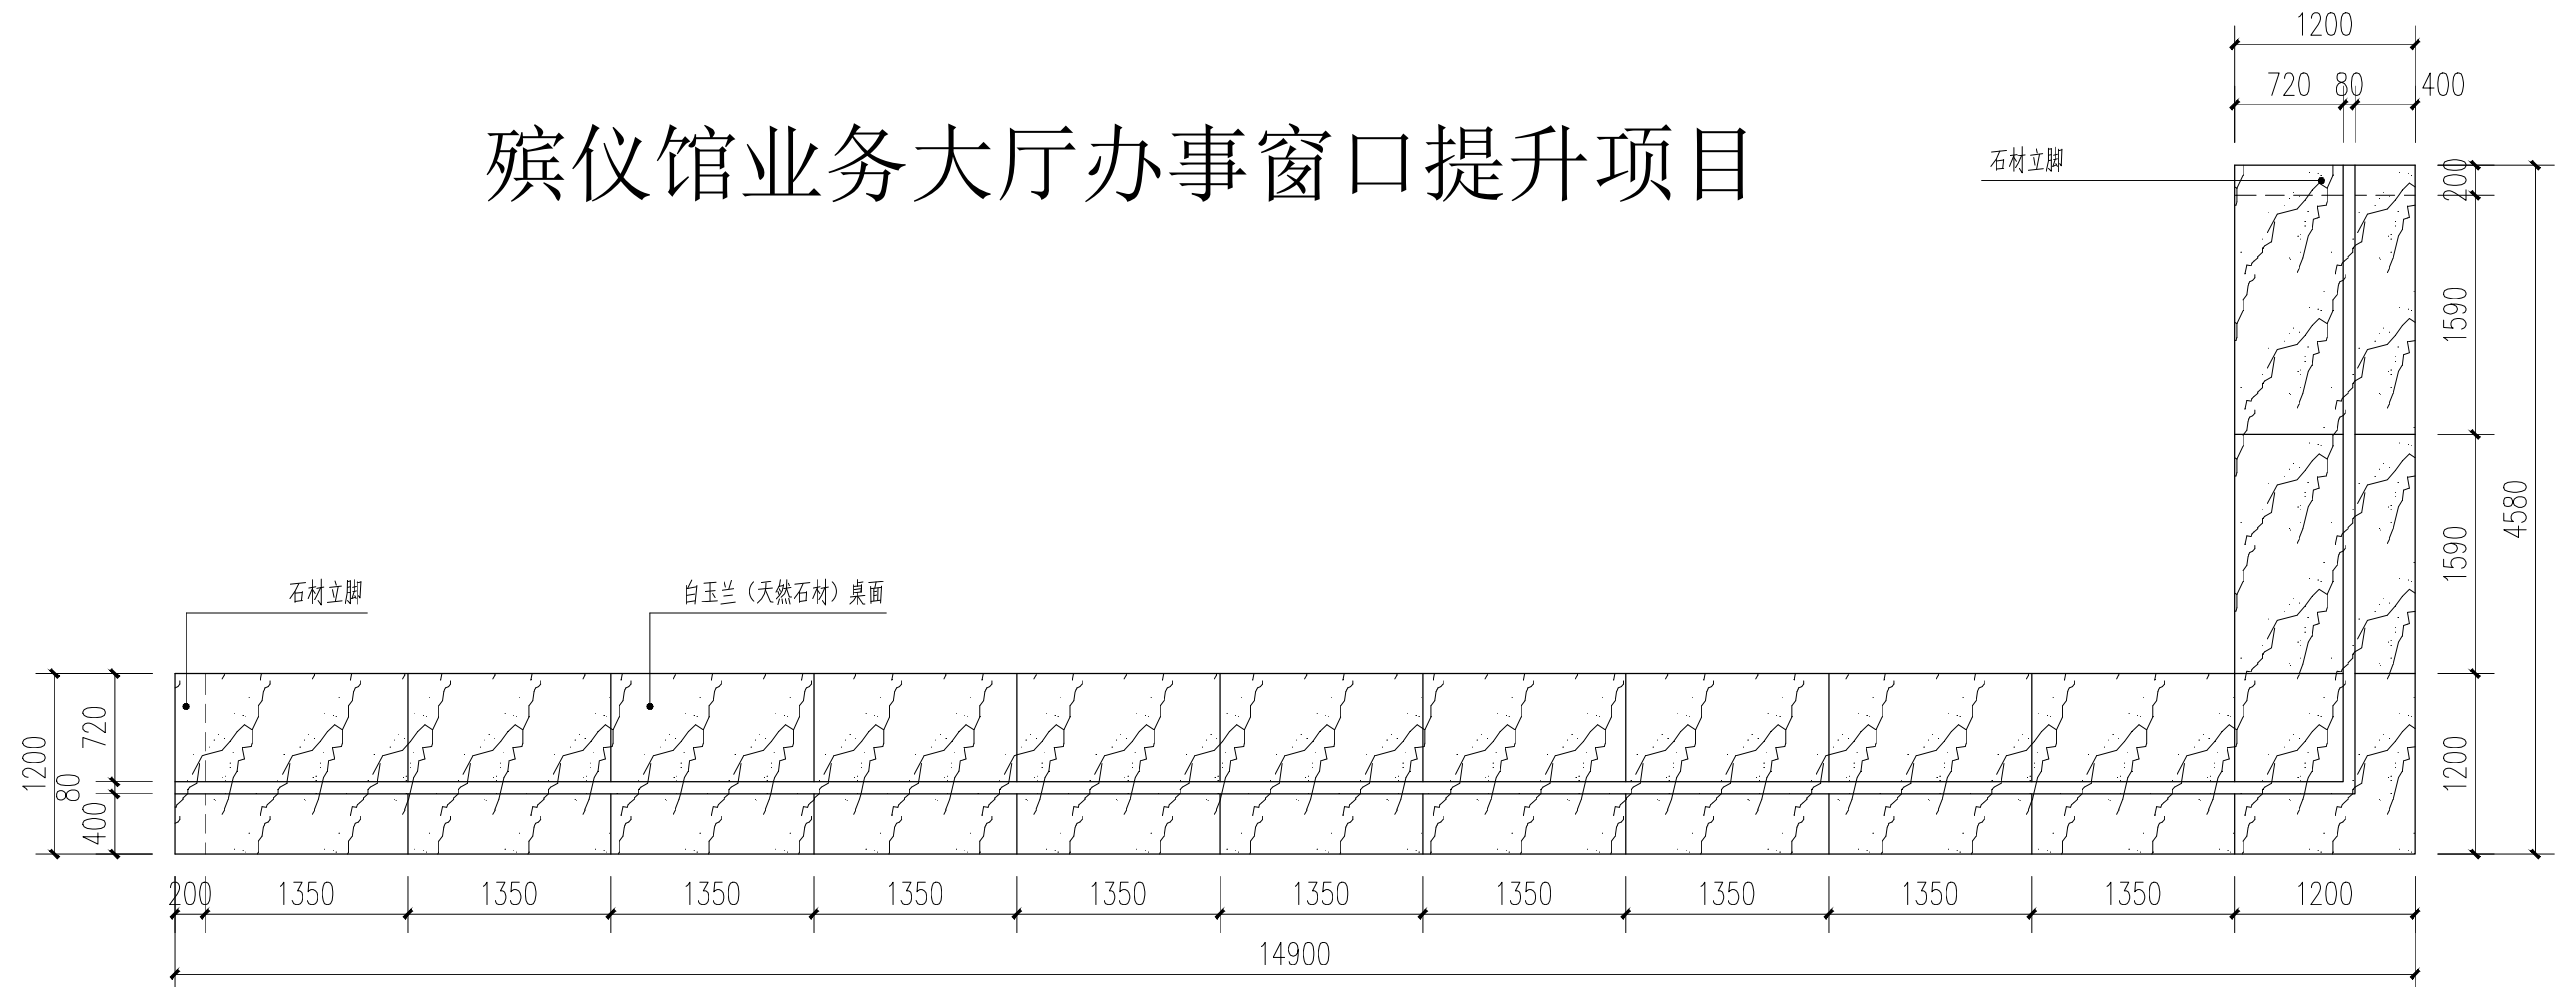

俯视图

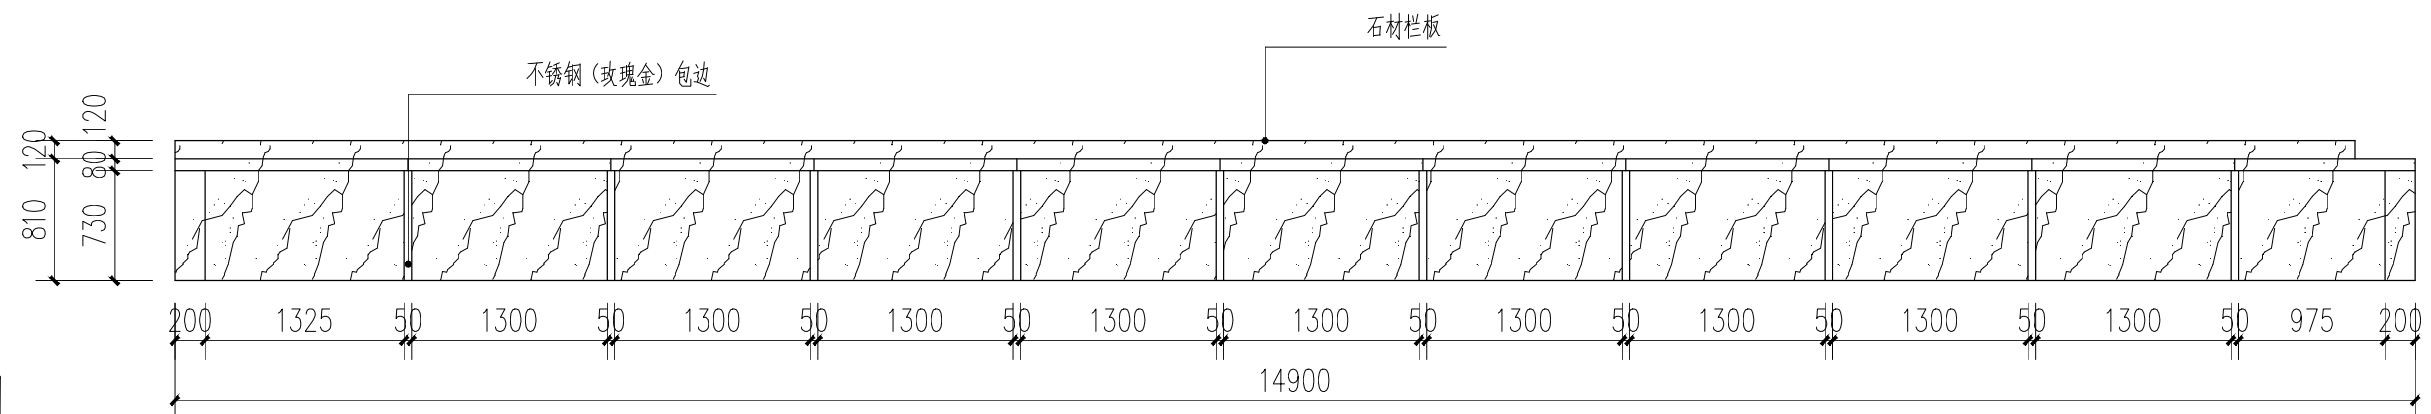

立面图

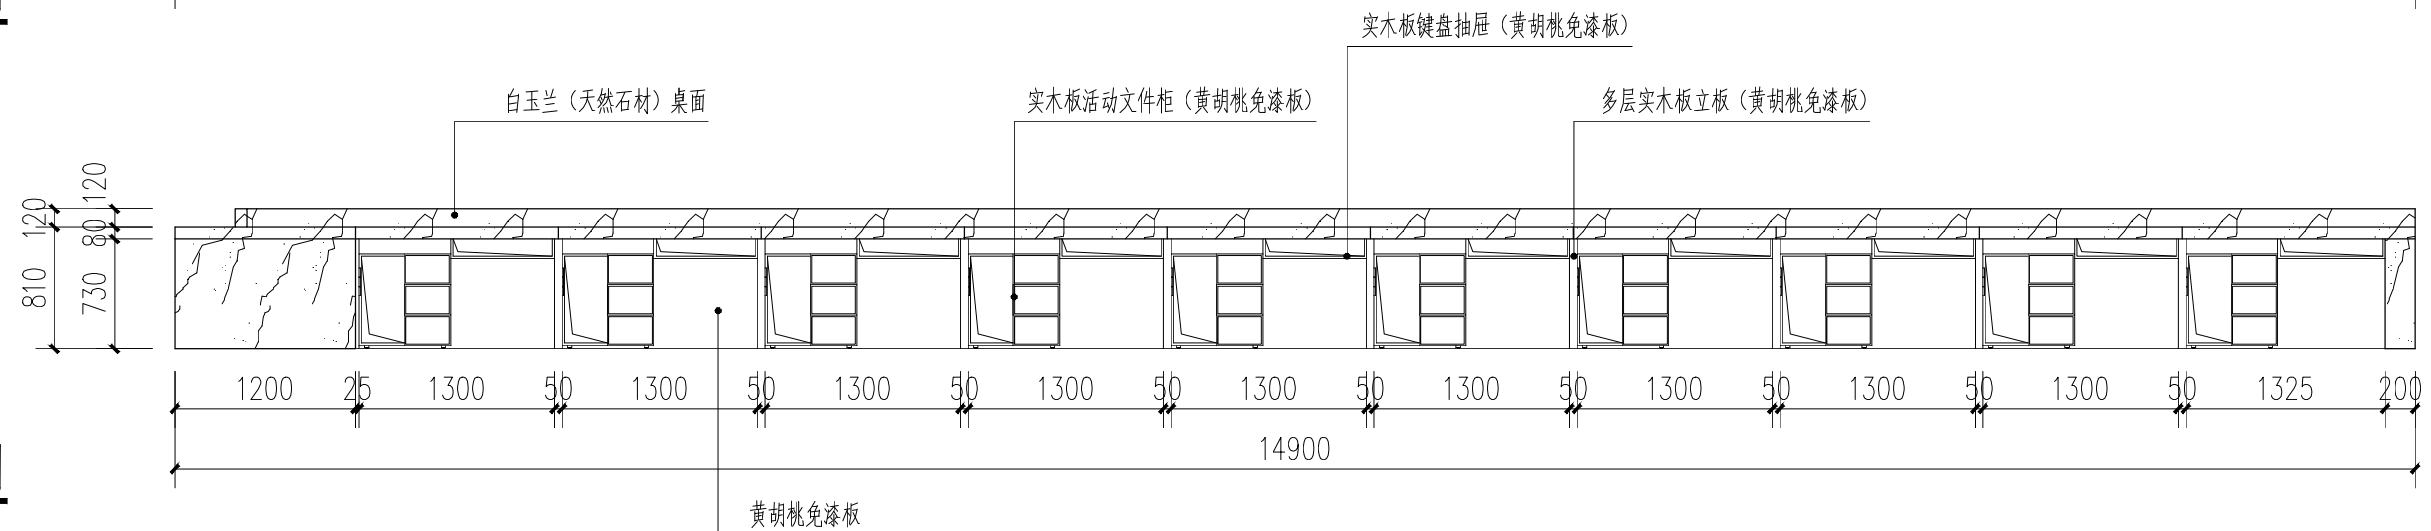


立面图

单位: mm

建	通	暖	通		
结	给	排	水		
电	工		艺		
通	自		控		

殡仪馆业务大厅办事窗口提升项目

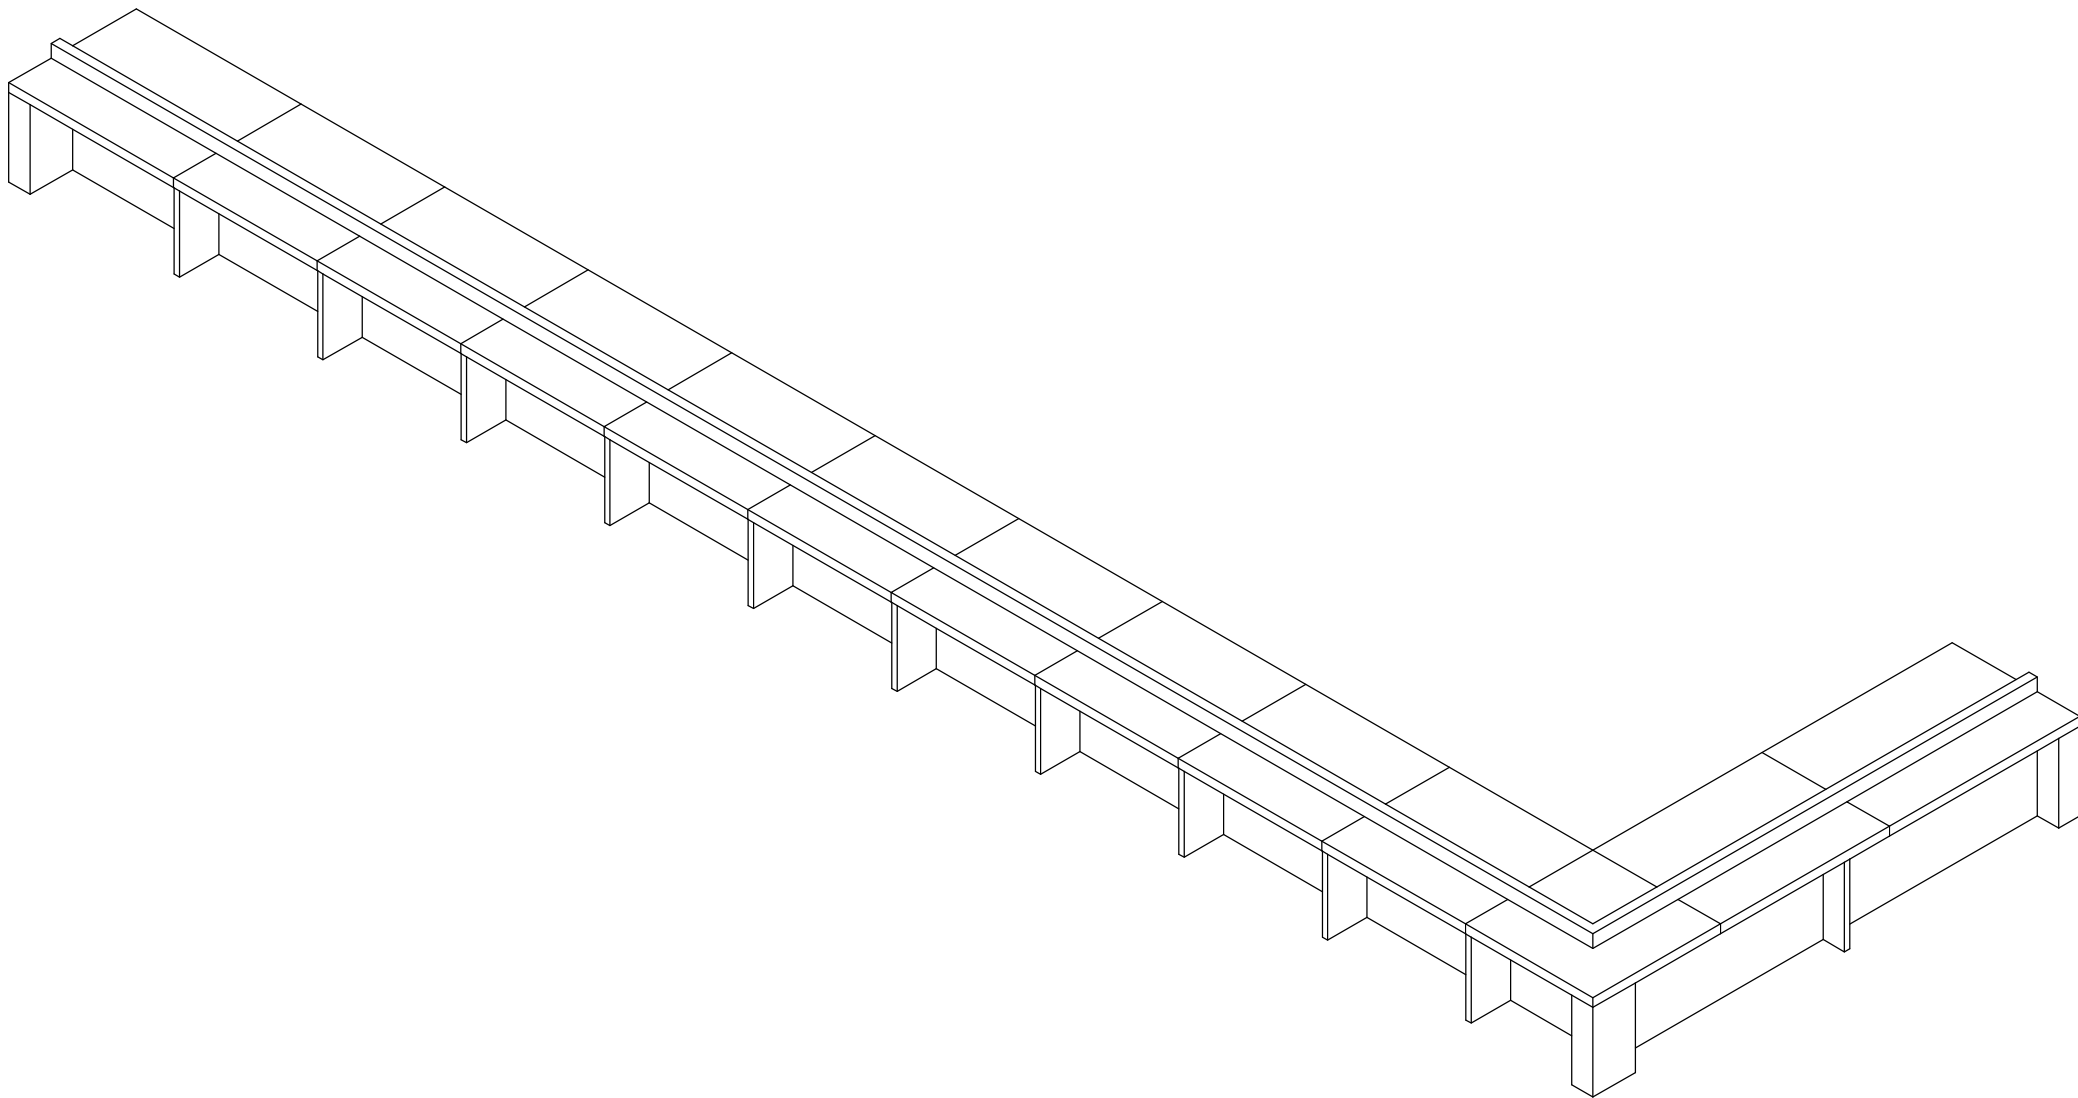

轴测图